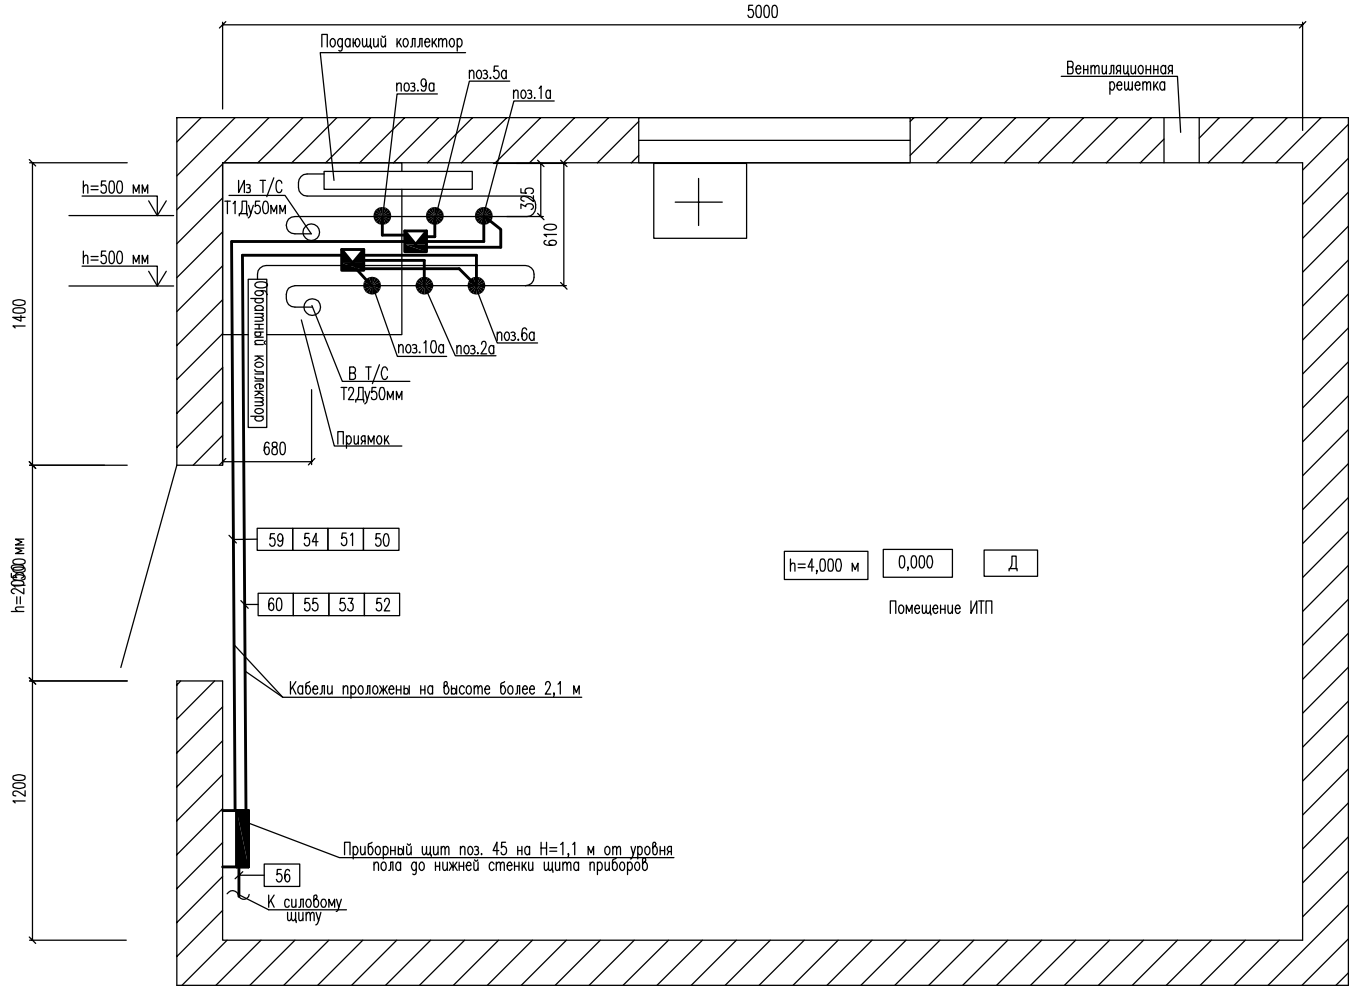

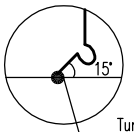

Типовой узел подключения кабеля к первичным преобразователям расхода, давления и температуры

Примечания:

- Позиции согласно спецификации
- Масштаб М 1:20.
- Высота потолка в помещении ИТП 4,0 метра
- По электробезопасности помещение относится к помещению с повышенной опасностью.
- Щит установить на высоте 1,1 метра от уровня пола до нижней стенки.
- Размер дверного проема 1000х2050.
- Сигнальные, силовые кабели проложить в защитных трубах по стенам, потолку и металлоконструкциям на высоте не менее 0,5 метров от уровня пола.
- Опуски к приборам выполнить в металлорукове по существующим металлоконструкциям.
- Вентиляция в помещении ИТП естественная вытяжная через вентиляционную решетку.
- Ввод тепловых сетей заземляется согласно проекта электрических сетей.
- При подключении, сигнальные и питающие провода должны иметь вид «U-петли», чтобы конденсатная вода не попадала в электронный блок.

Изм.	Кол.	Лист	Nдок.	Подп.	Дата	100.14-018-АТС		
						Юридическое наименование абонента Фактический адрес установки УУТЭ		
Разработал						Узел учета тепловой энергии	Стадия	Лист	Листов
Чертил							Р	9	1
Проверил									
Н.Контроль						План расположения оборудования	Наименование проектной организации		
Т.Контроль									